


КВАРТИРА НА ВУЛИЦІ КН.ОЛЬГИ

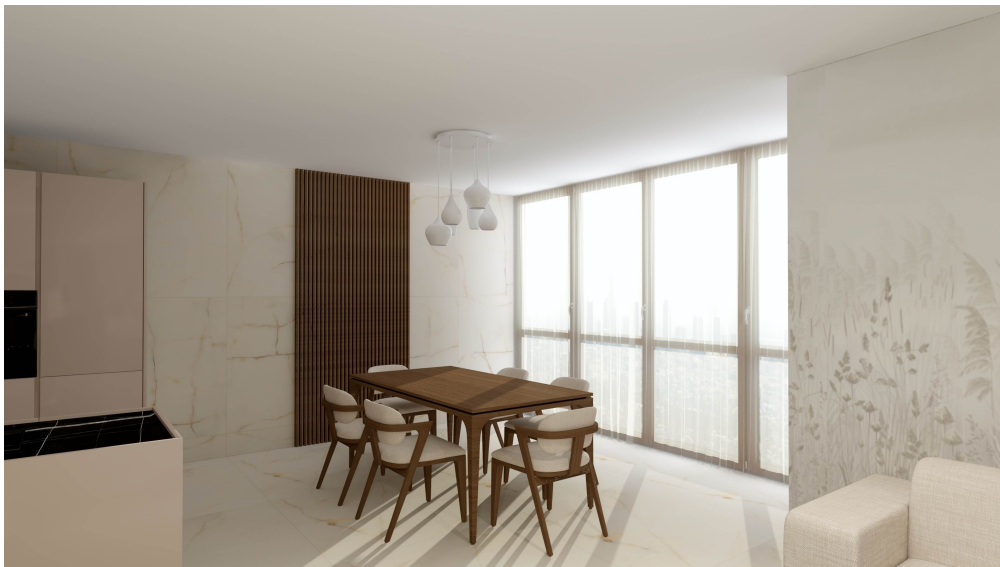

ВІЗУАЛІЗАЦІЇ "ВІТАЛЬНЯ СТУДІЯ"



ВІЗУАЛІЗАЦІЇ "СПАЛЬНЯ"



ВІЗУЛІЗАЦІЇ "ДИТЯЧА КІМНАТА"



ВІЗУАЛІЗАЦІЇ "ВАННА КІМНАТА"




Лео  **кераміка**
leoceramika.com

✉ 79022, Україна, м. Львів
вул. Городоцька, 172
а/с 780

📍 81135, Україна, Львівська обл.
Пустомитівський район
с. Пасіки-Зубрицькі
вул. Б. Хмельницького, 5

@ office@leoceramika.com
☎ +380 32 297 73 70

ОБМІРНИЙ ПЛАН


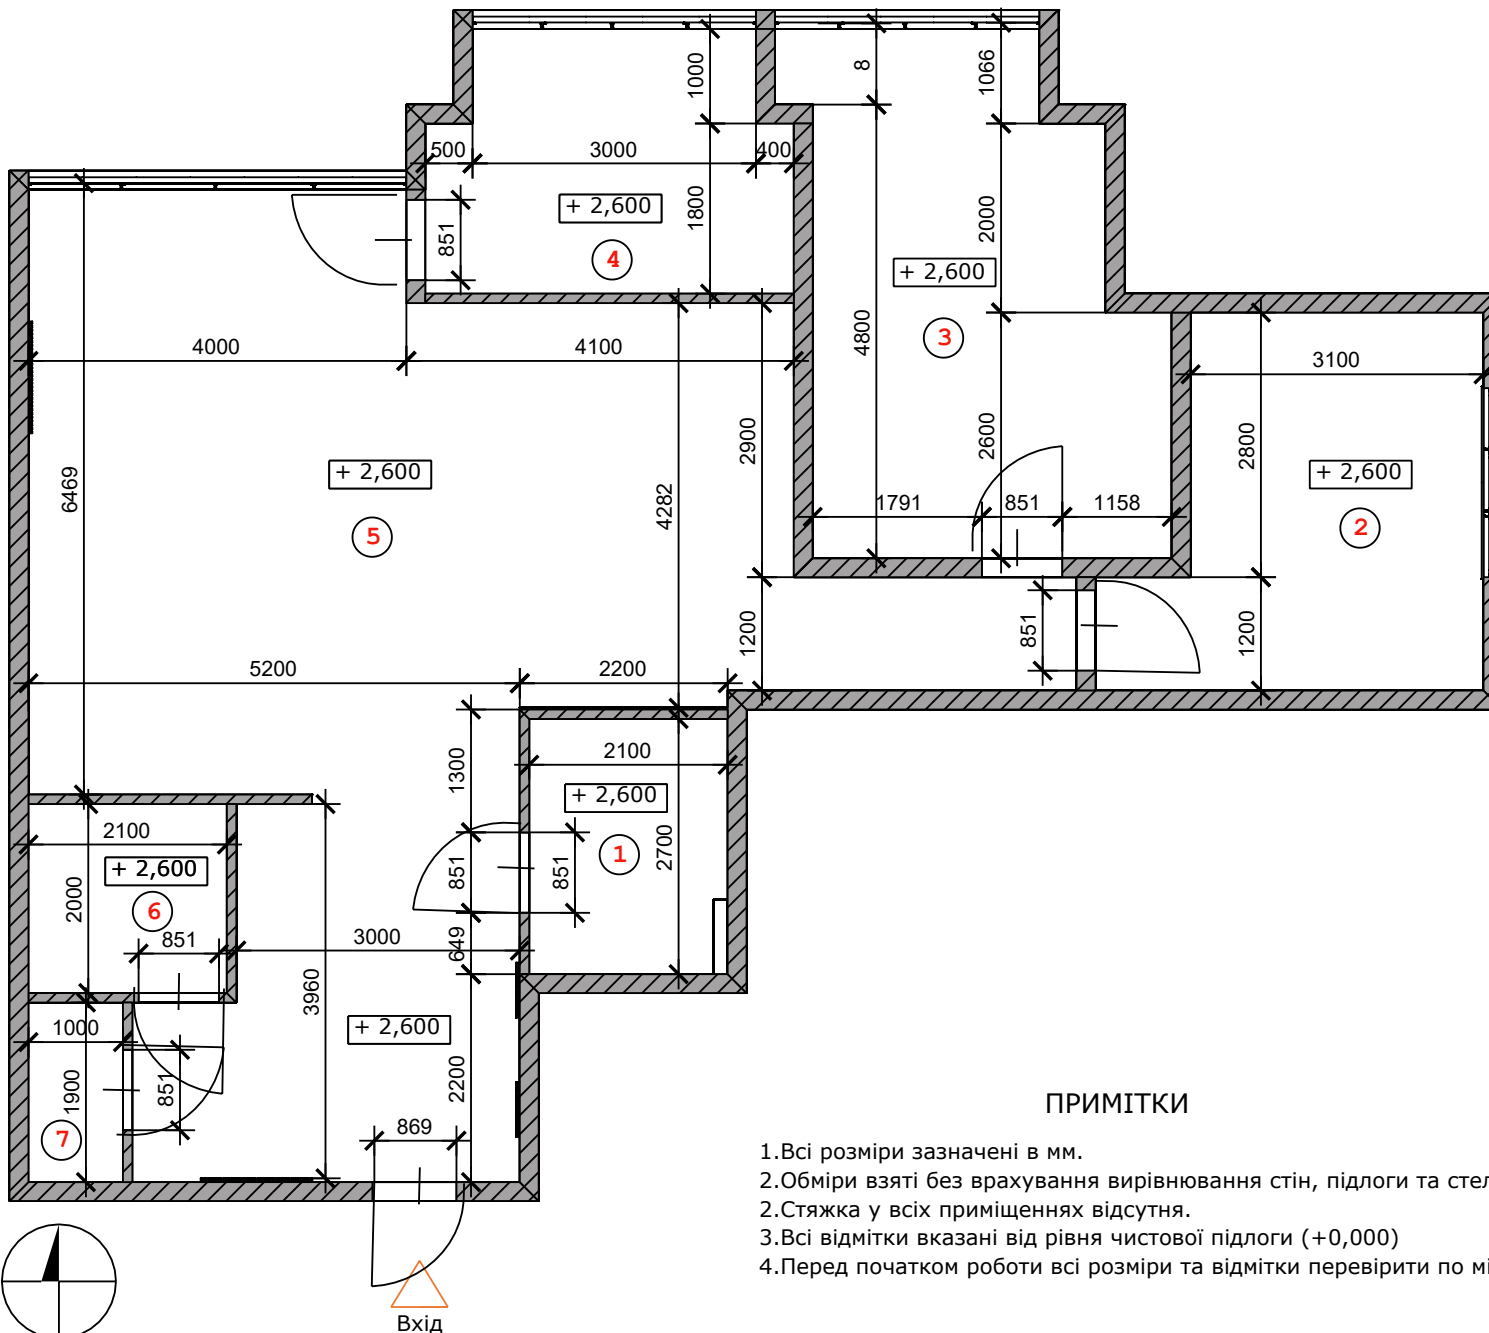


№ п/п	Експлікація приміщень	Площа кв.м
1.	Ванна кімната	5,64
2.	Дитяча кімната	13,61
3.	Спальня	19,0
4.	Дитяча кімната	10,48
5.	Вітальня-студія, передпокій	62,6
6.	Душова кімната	4,28
7.	Гардеробна	2,01
8.	Загальна площа	117,61


ПРИМІТКИ

1. Всі розміри зазначені в мм.
2. Обміри взяті без врахування вирівнювання стін, підлоги та стелі.
3. Стяжка у всіх приміщеннях відсутня.
4. Всі відмітки вказані від рівня чистої підлоги (+0,000)
5. Перед початком роботи всі розміри та відмітки перевірити по місцю.

УМОВНІ ПОЗНАЧЕННЯ

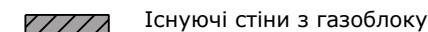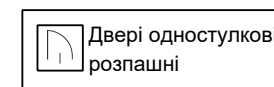


ПЛАН ДЕМОНТАЖНИХ ТА МОНТАЖНИХ РОБІТ

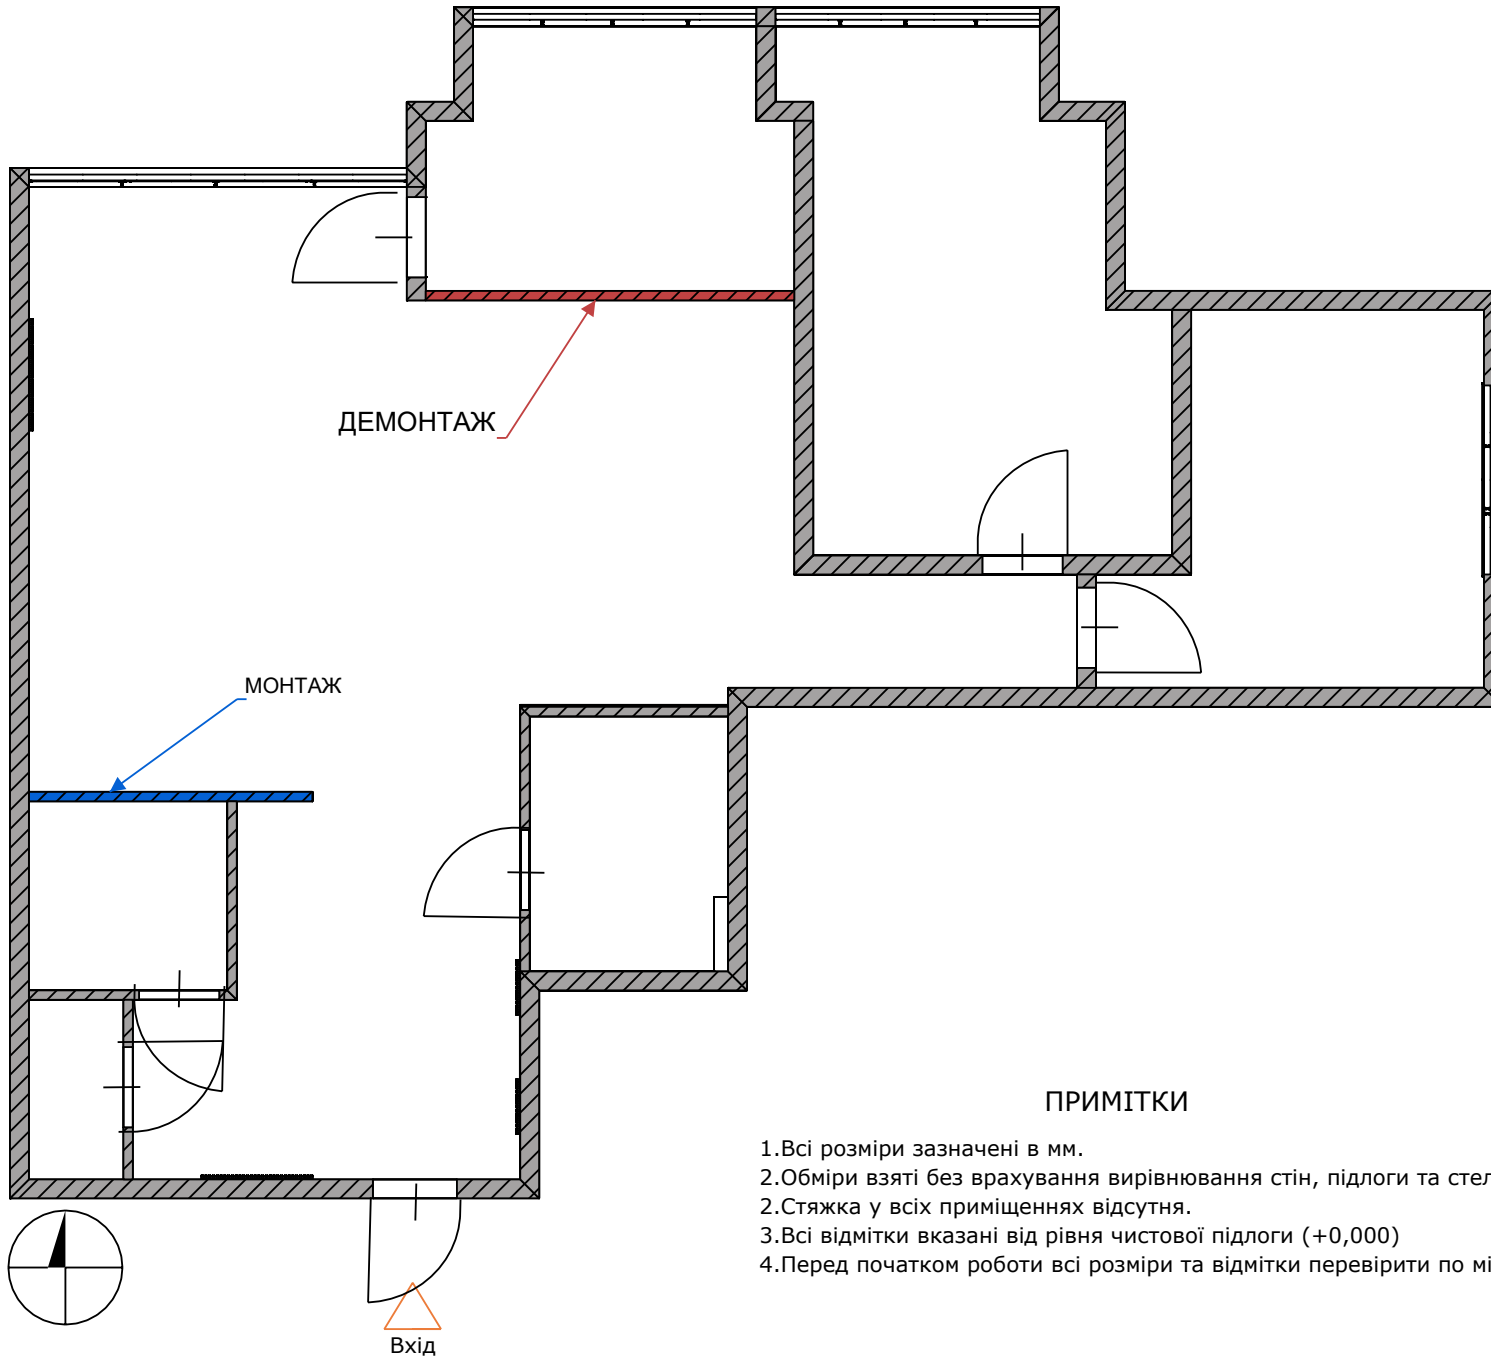

ПРИМІТКИ

1. Всі розміри зазначені в мм.
2. Обміри взяті без врахування вирівнювання стін, підлоги та стелі.
2. Стяжка у всіх приміщеннях відсутня.
3. Всі відмітки вказані від рівня чистої підлоги (+0,000)
4. Перед початком роботи всі розміри та відмітки перевірити по місцю.

УМОВНІ ПОЗНАЧЕННЯ

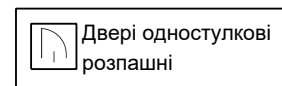

Двері одностулкові
розпашні




Існуючі стіни з газоблоку

+ 2,600

Висота приміщення

ПЛАН ПІДЛОГИ З ПОКРИТТЯМ

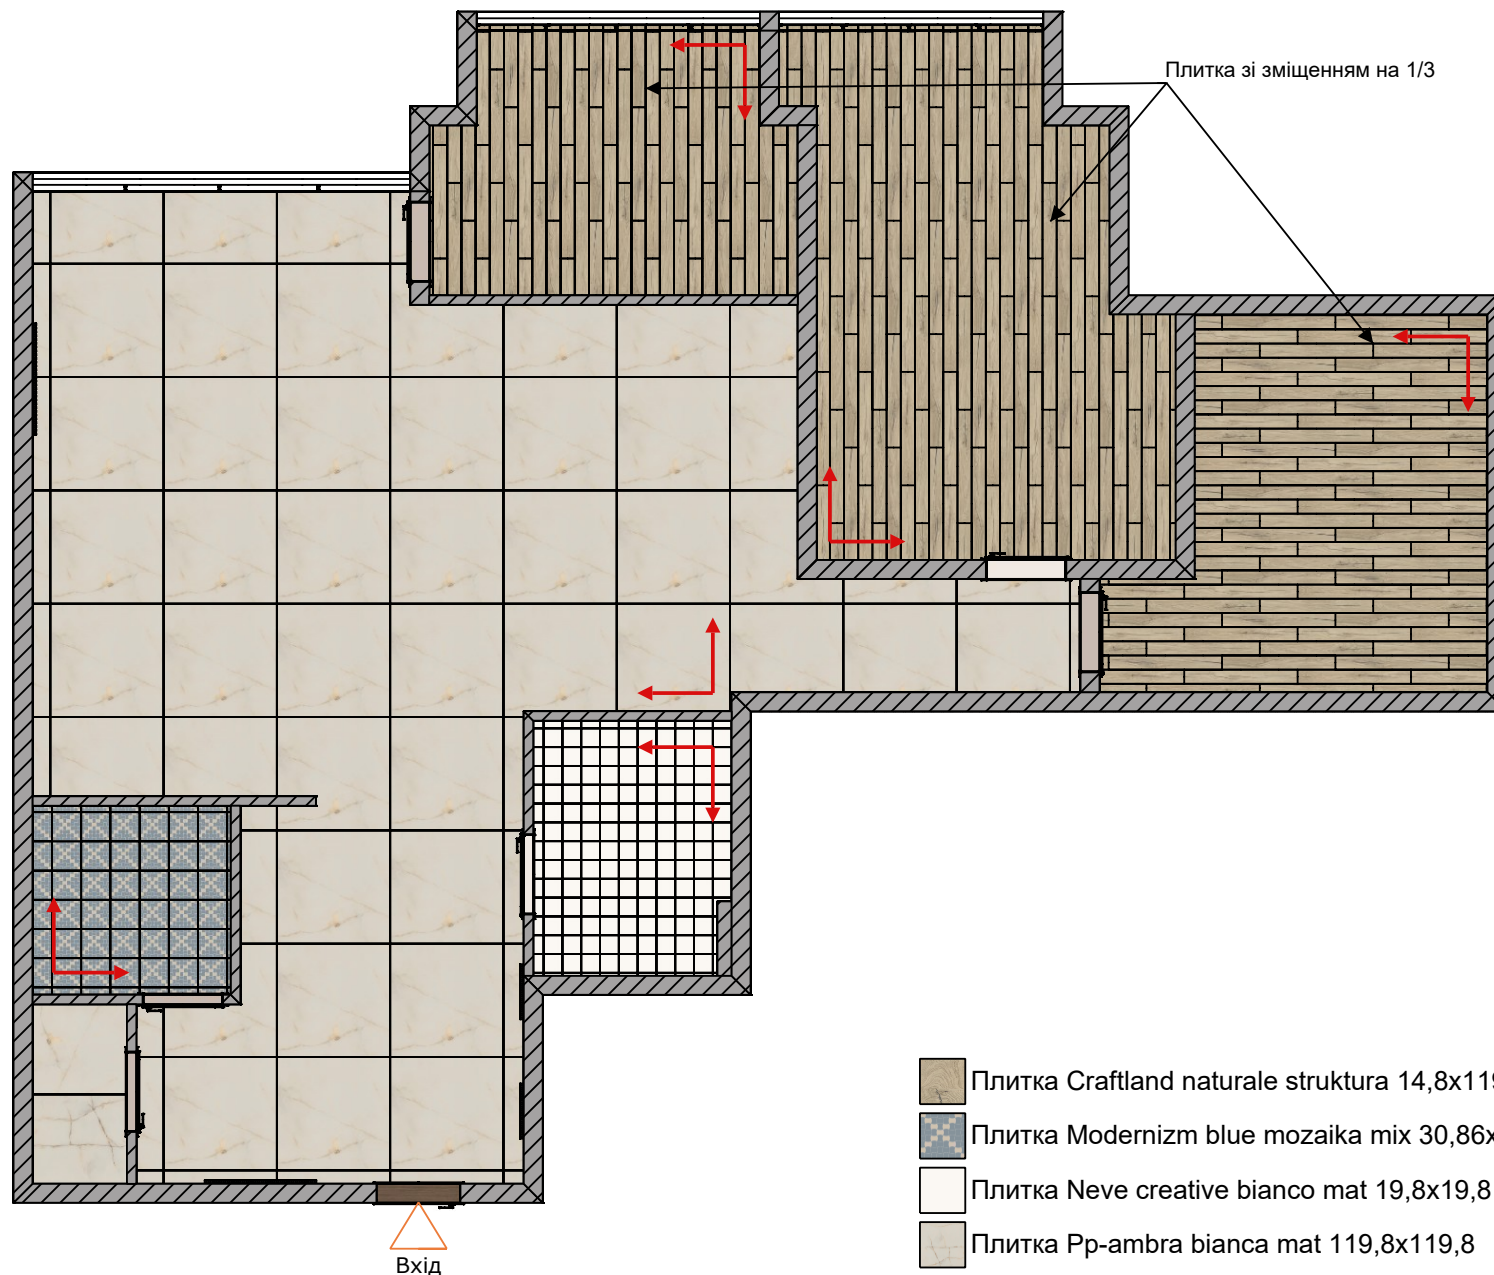


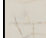


Відомість матеріалів. Підлогове покриття

Назва	Площа кв.м	Кількість, шт
Плитка Craftland naturale struttura 14,8x119,8	43,09	243
Плитка Modernizm blue mozaika mix 30,86x30,86	4,28	45
Плитка Neve creative bianco mat 19,8x19,8	5,64	144
Плитка Pp-ambra bianca mat 119,8x119,8	62,6	44




ПРИМІТКИ


1. Підлога запроектована в один рівень по всіх приміщеннях.
2. Усі розміри уточнити по чистовому заміру приміщення.
2. Усі площі матеріалів вказані чистові, без врахування запасу.
3. Кількість плитки в штуках розраховано по проектних розмірах, без врахування запасу.
4. Стик покриттів у дверних отворах виконувати під дверним полотном.
5. Шов між плитками 2 мм.

-  Плитка Craftland naturale struttura 14,8x119,8
-  Плитка Modernizm blue mozaika mix 30,86x30,86
-  Плитка Neve creative bianco mat 19,8x19,8
-  Плитка Pp-ambra bianca mat 119,8x119,8

ПЛАН ВЛАШТУВАННЯ ОСВІТЛЕННЯ


УМОВНІ ПОЗНАЧЕННЯ

-  Двері одностулкові розпашні
-  Стельовий точковий світильник
-  Люстра

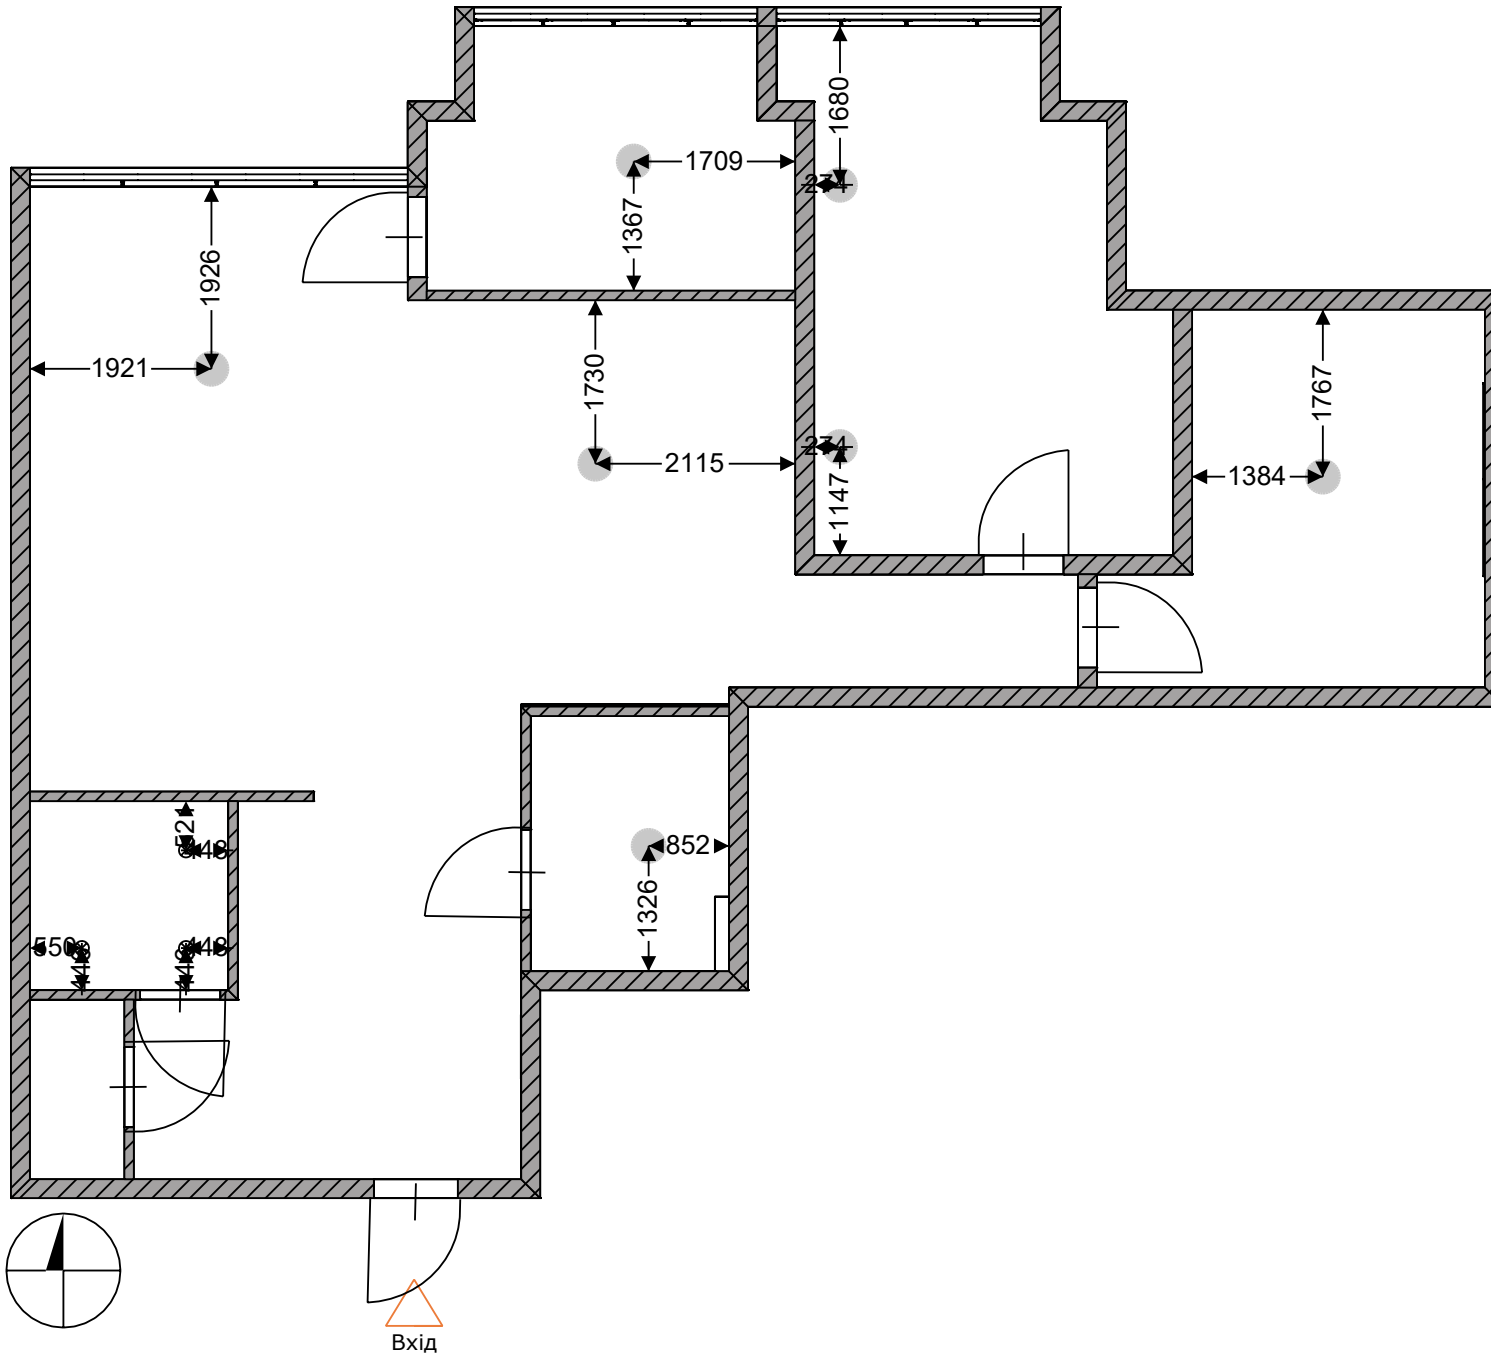

РОЗГОРТКИ СТІН
ВАННА КІМНАТА

Вид А

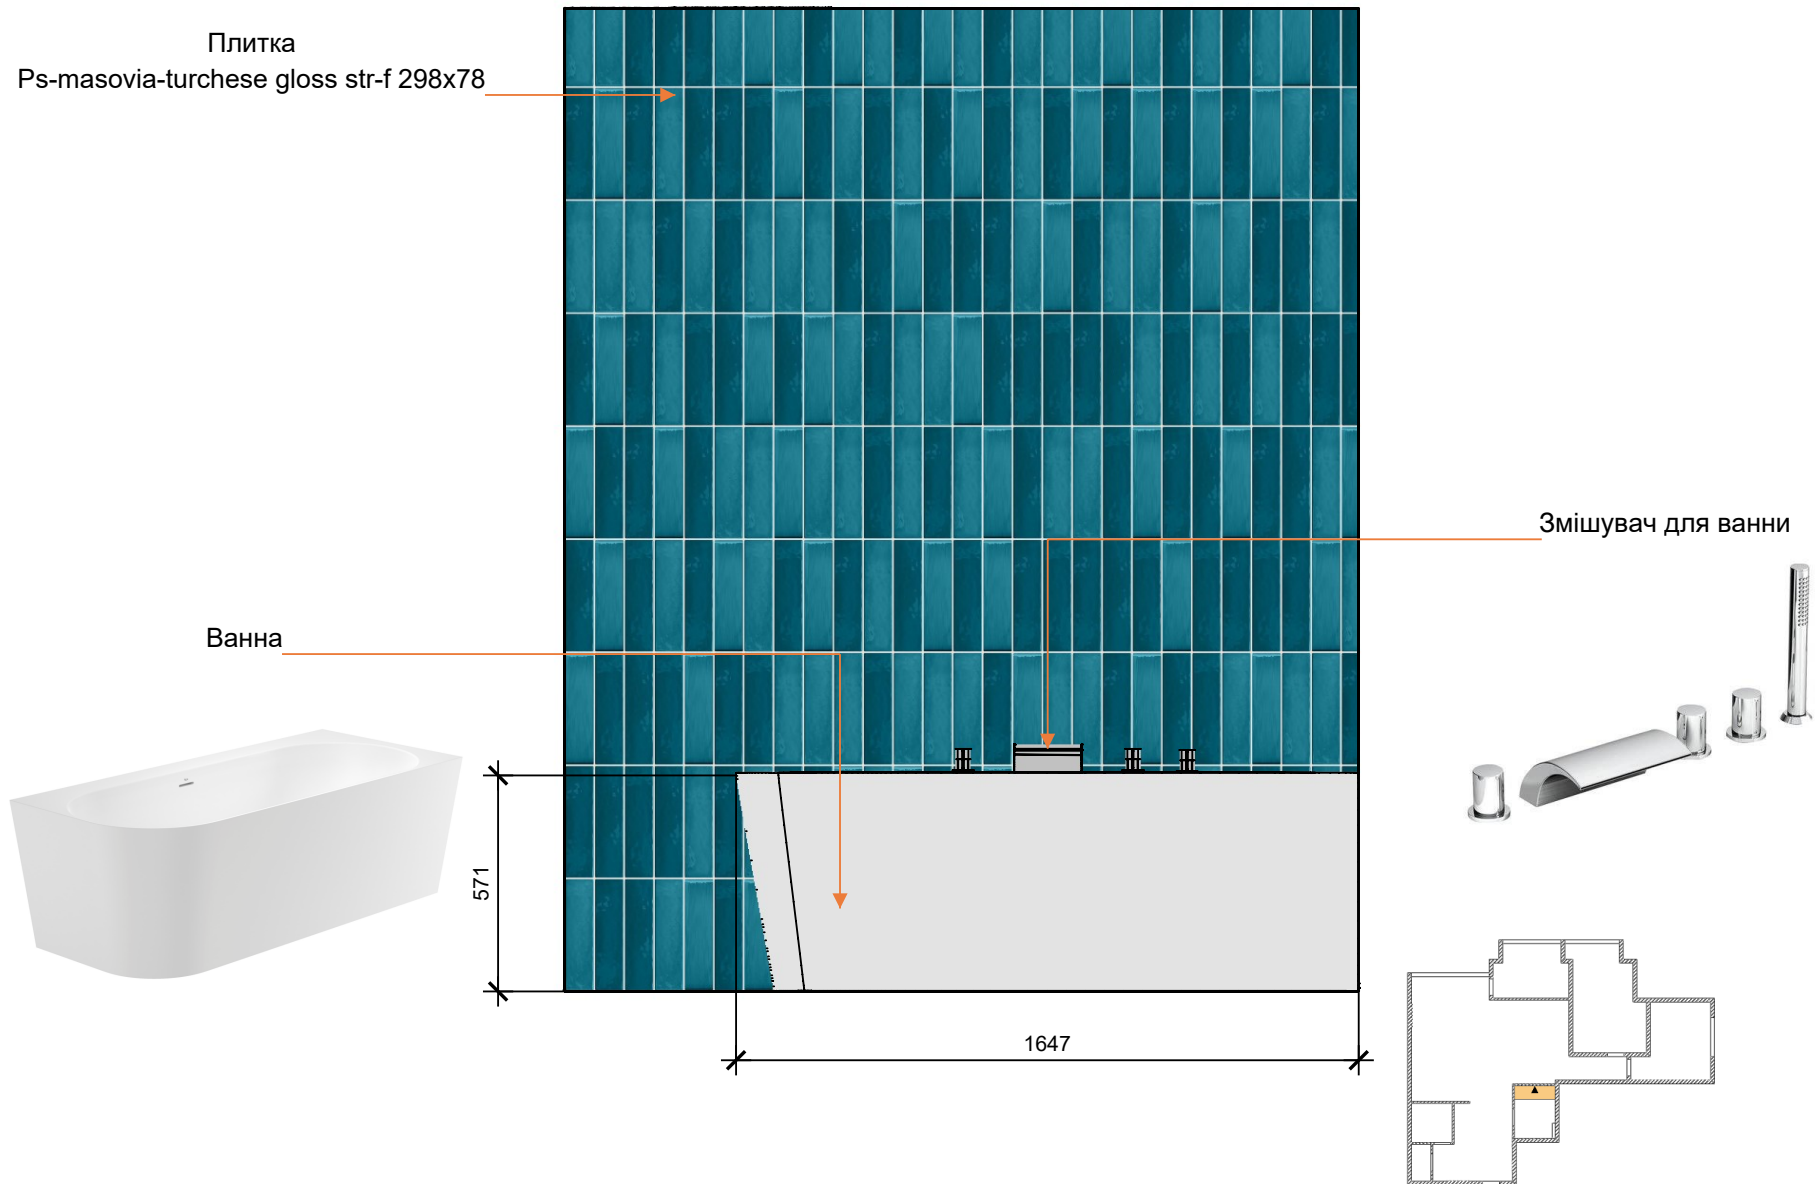


РОЗГОРТКИ СТІН
ВАННА КІМНАТА


Вид В

Плитка
Ps-masovia-bianco gloss str 298x78


Люстра

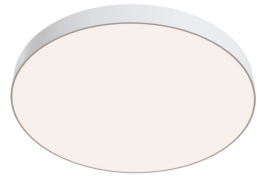

Дзеркало 800x800

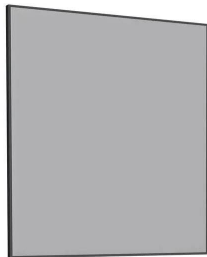

Шафка
з умивальником

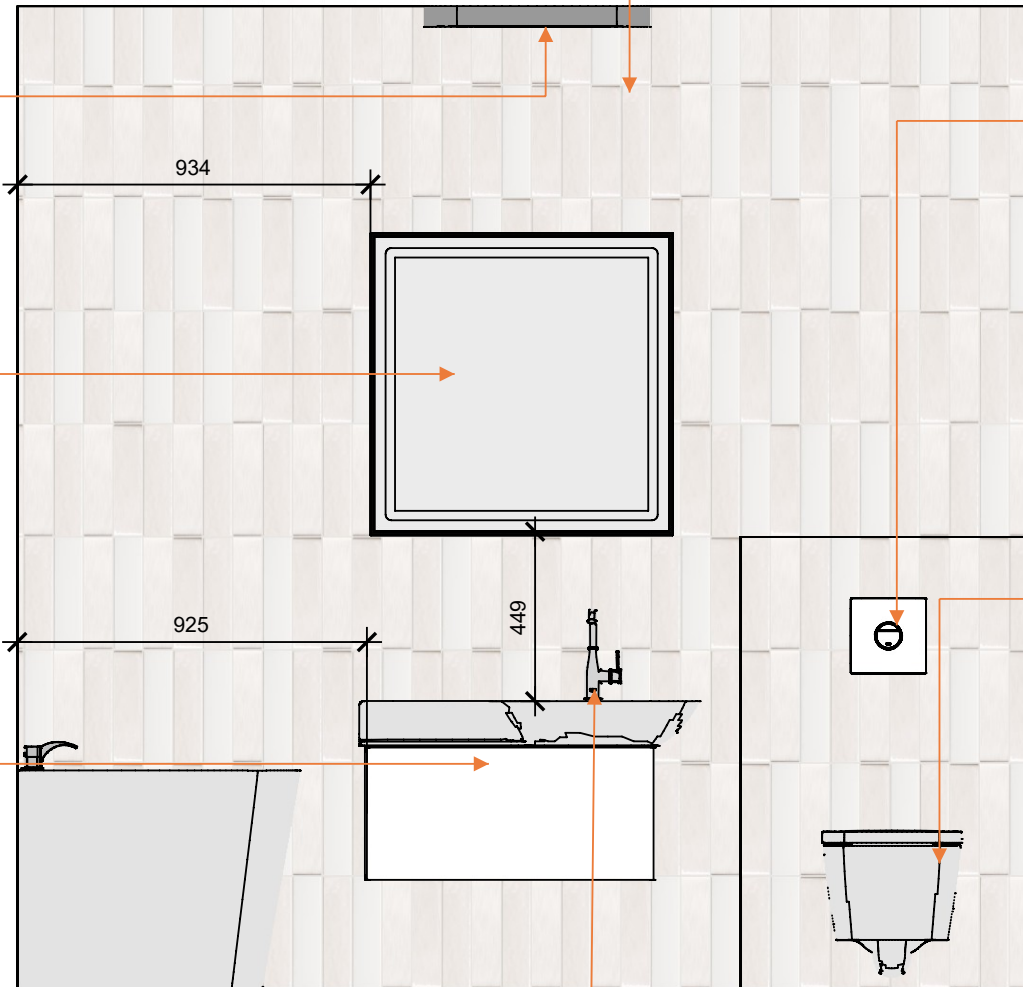


Кнопка зливу




Унітаз




Змішувач
для умивальника

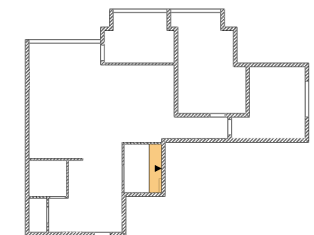

РОЗГОРТКИ СТІН
ДУШОВА КІМНАТА
Вид С

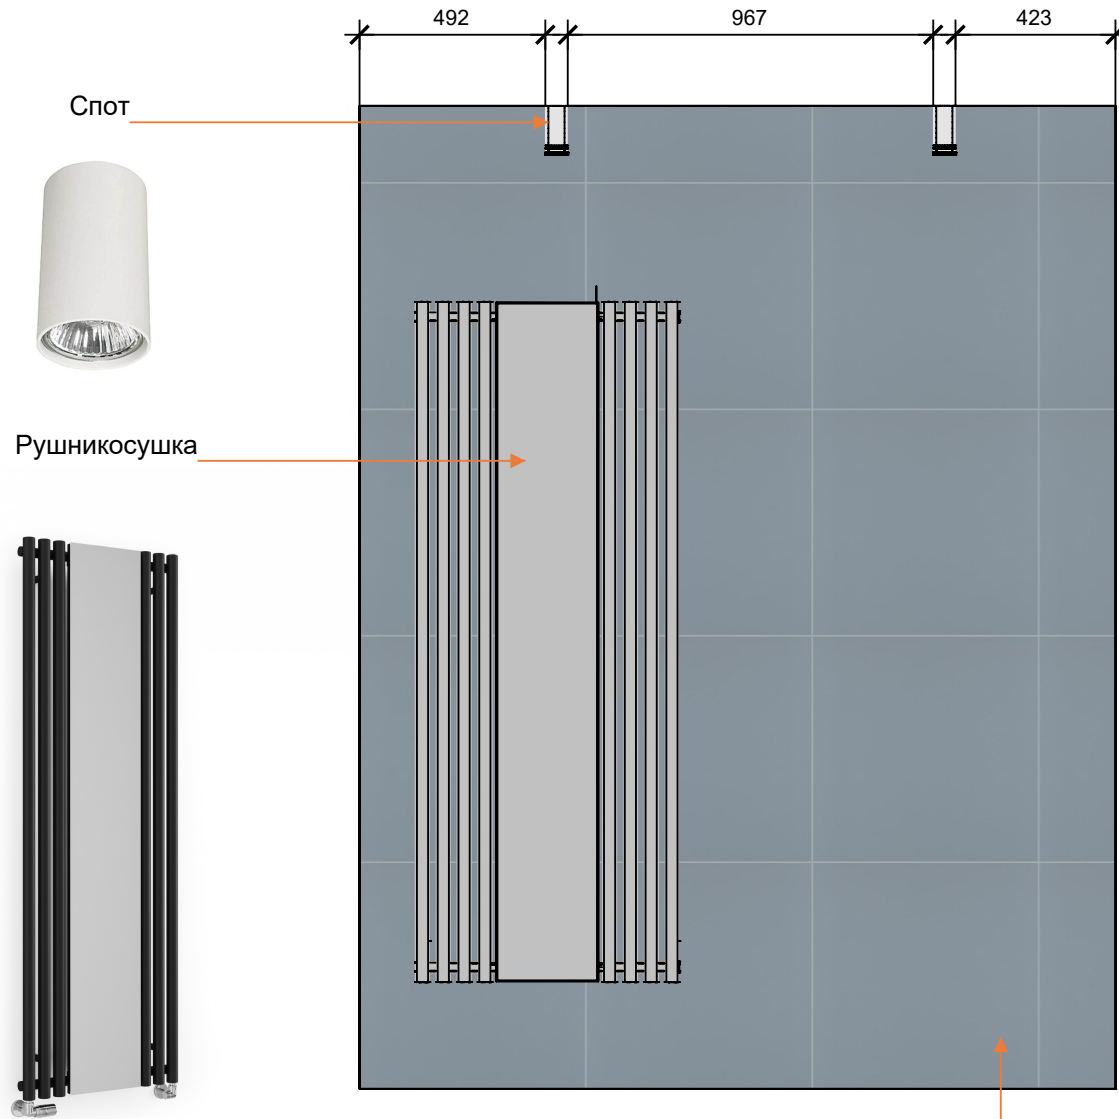

Плитка
Modernizm blue 59,8x59,8

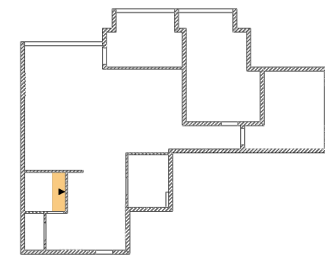



РОЗГОРТКИ СТІН
ДУШОВА КІМНАТА

Вид D

Спот




Душова кабіна
100x100

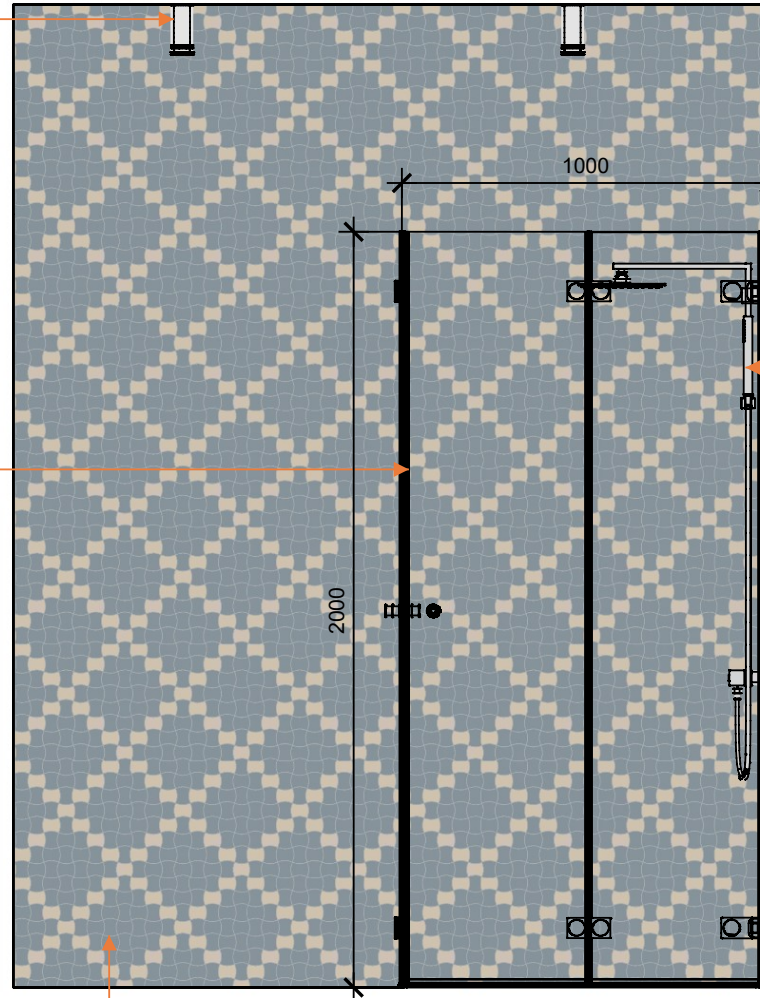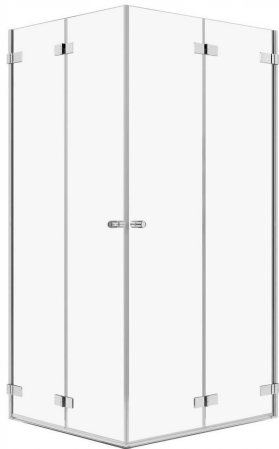

Душова система




Плитка
Modernizm blue mozaika mix 30,86x30,86

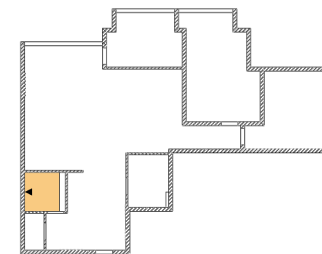

РОЗГОРТКИ СТІН
ВІТАЛЬНЯ

Плитка керамогранітна
Рр-амбра bianca mat 119,8x119,8

Вид Е

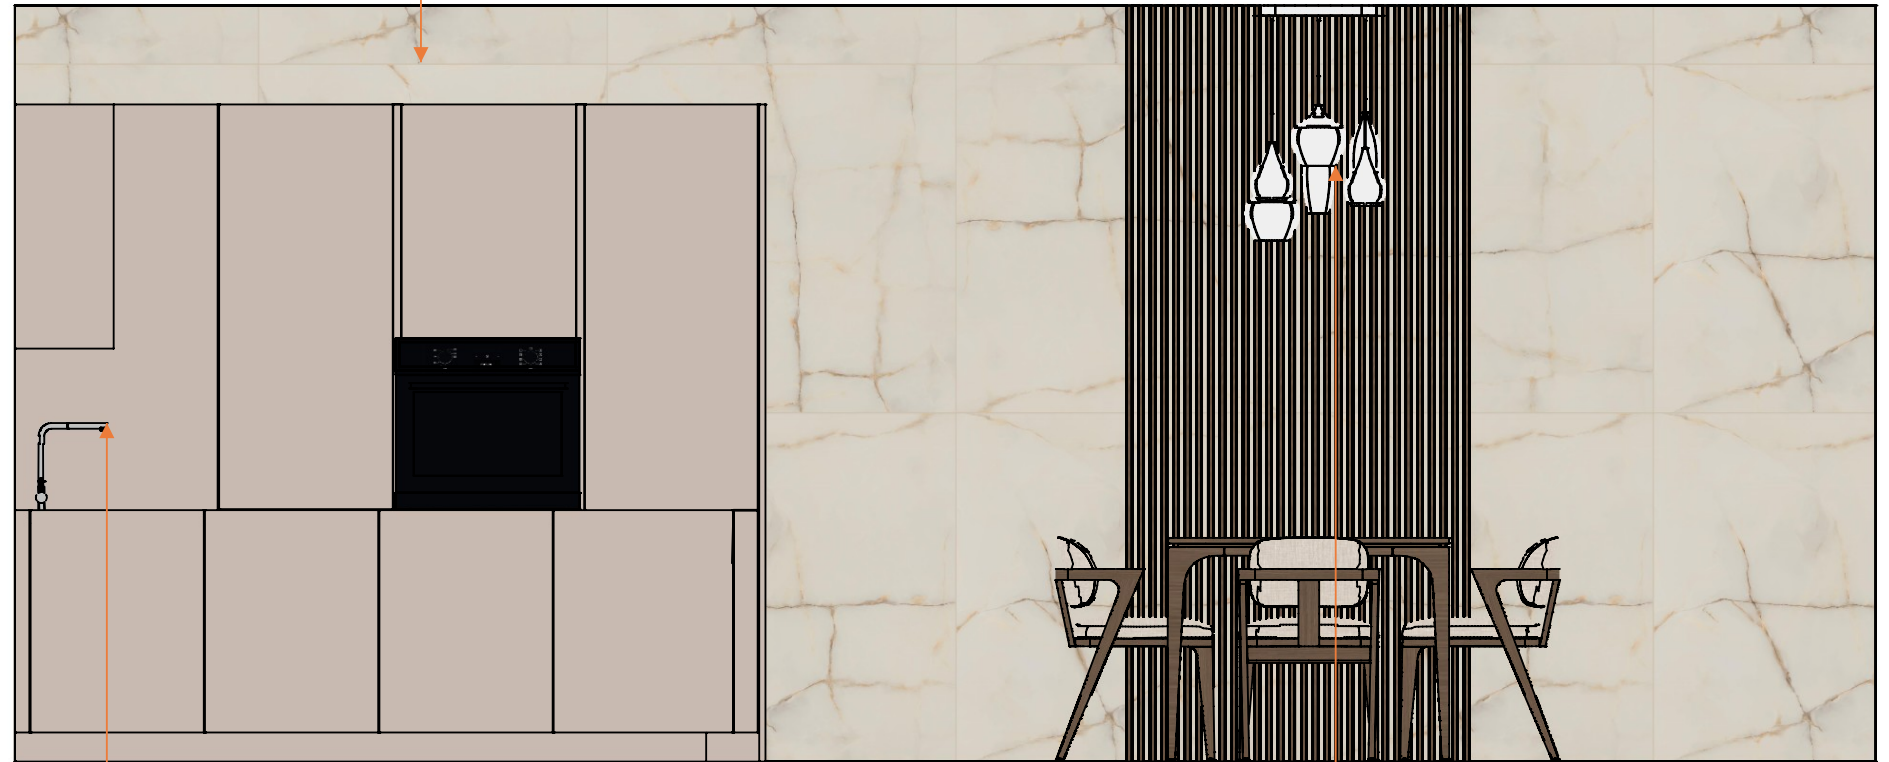

2560

1266


1168

1407

Змішувач
для кухні




Люстра

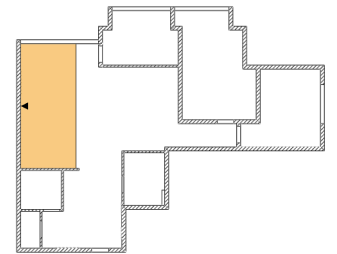


РОЗГОРТКИ СТІН
ДИТЯЧА КІМНАТА

Вид F

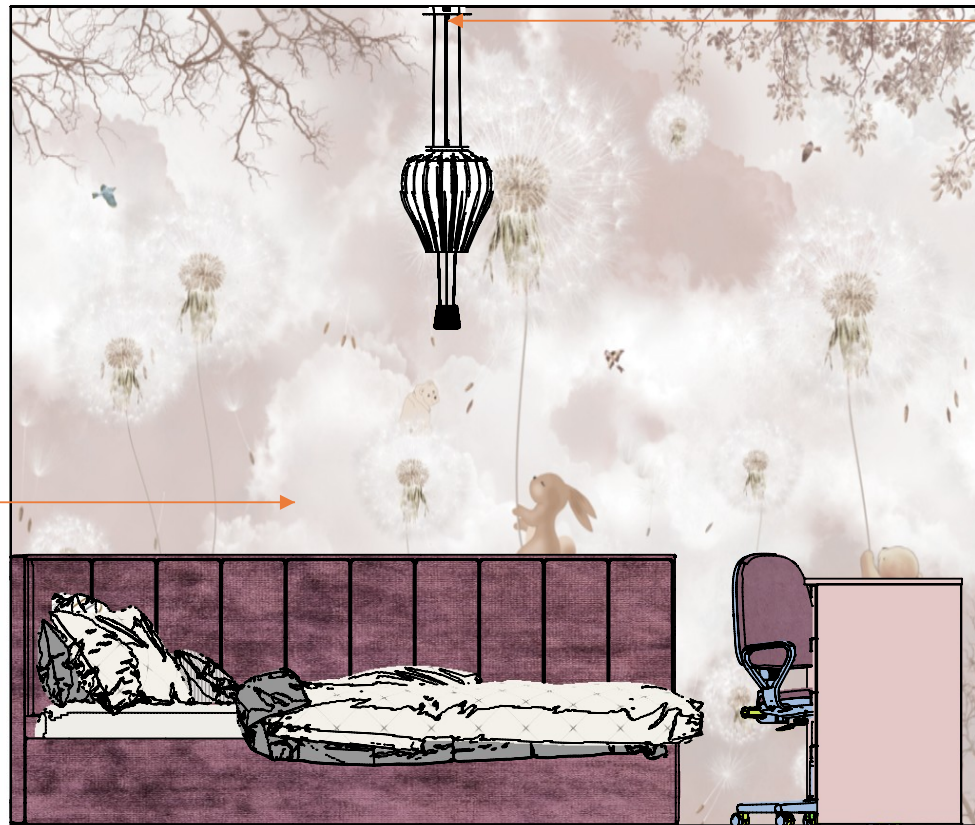


Шпалери
WAW3d tekstura igrashkovij polir kolir c

Люстра

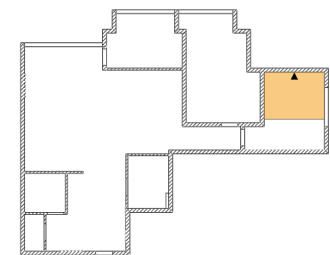

ПЛАН МАРКУВАННЯ ОЗДОБЛЕННЯ СТІН

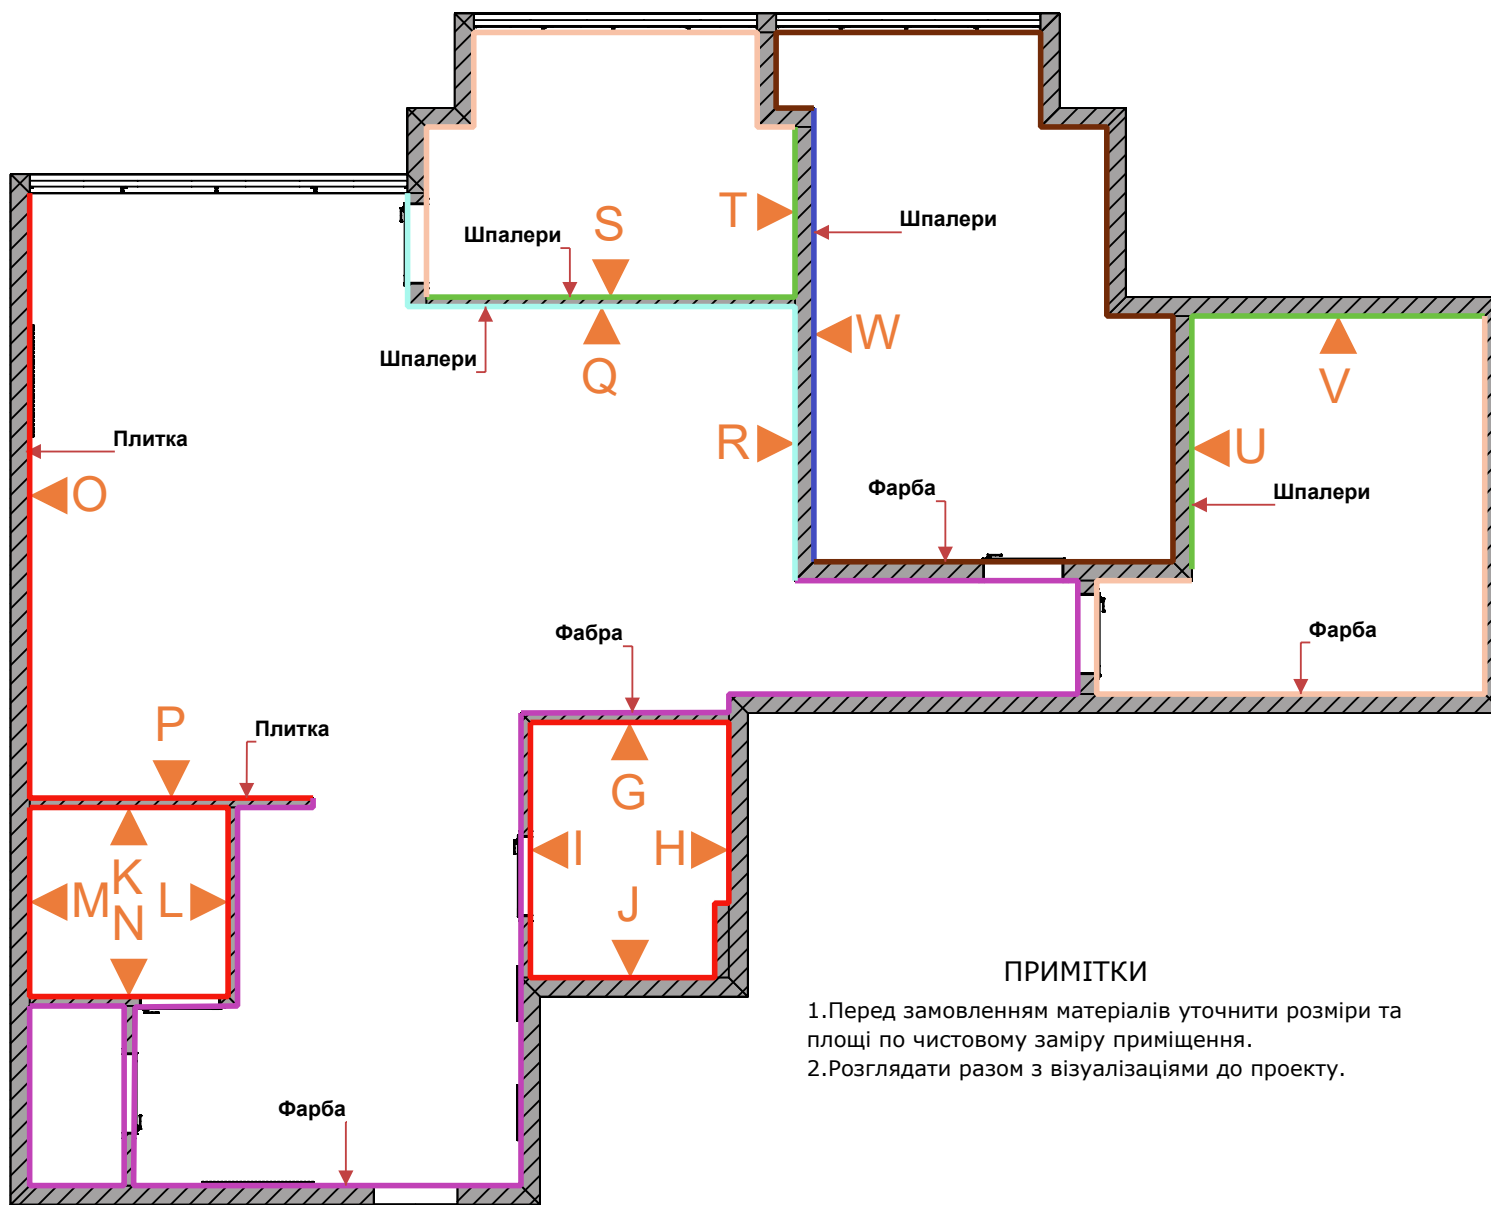

Специфікація оздоблювальних матеріалів

Назва	Площа, кв.м
Плитка Ps-masovia-turchese gloss str-f 298x78	5,46
Плитка Ps-masovia-bianco gloss str 298x78	10,5
Плитка Modernizm blue 59,8x59,8	8,68
Плитка Modernizm blue mozaika mix 30,86x30,86	10,92
Плитка Pp-ambra bianca mat 119,8x119,8	24,44
Шпалери WAW3d tekstura igrashkovij polit kolir c	15,34
Шпалери WAW3d tekstura vulichkami l'vova kolir e	14,82
Шпалери WAW3d tekstura tumannij lis kolir e	11,96
Шпалери WAW8 (2)	17,68
Шпалери WAW3d tekstura vulichkami l'vova kolir e	14,82
Фарба Everal high gloss [90] (tvt f325)	80,63
Фарба Everal high gloss (tvt 4726)	40,04
Фарба Everal high gloss (tvt f471)	66,78

ПРИМІТКИ

1. Перед замовленням матеріалів уточнити розміри та площі по чистовому заміру приміщення.
2. Розглядати разом з візуалізаціями до проекту.

УМОВНІ ПОЗНАЧЕННЯ

- Плитка
- Шпалери Waw shpalery
- Шпалери Waw shpalery
- Фарба
- Фарба
- Фарба


Вид G (1:40)




РОЗКЛАДКА ПЛИТКИ ПО СТИНАХ
ВАННА КІМНАТА

- Плитка Ps-masovia-bianco gloss str 298x78
- Плитка Ps-masovia-turchese gloss str-f 298x78


Вид H (1:40)

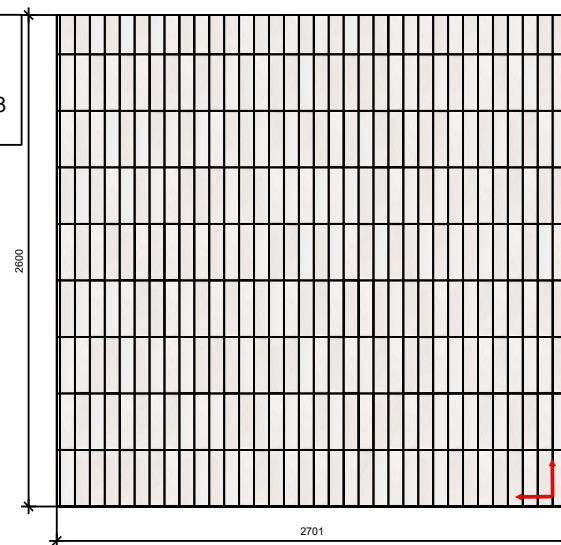


Вид I (1:40)

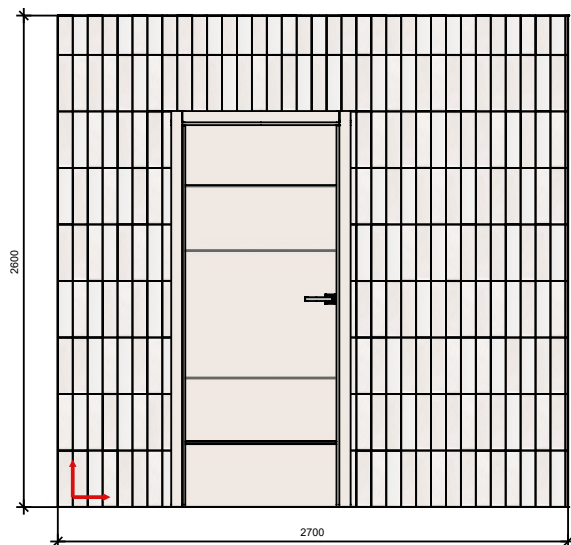

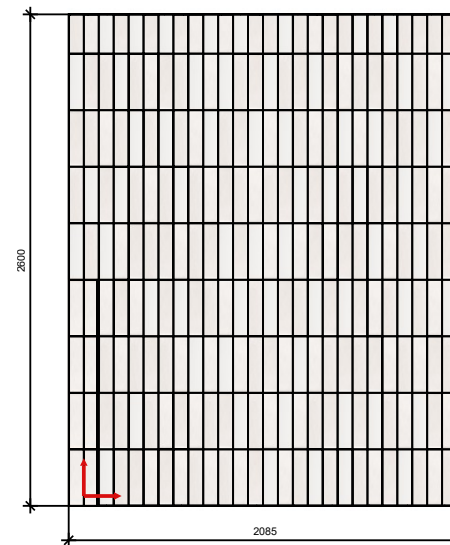

Вид J (1:40)

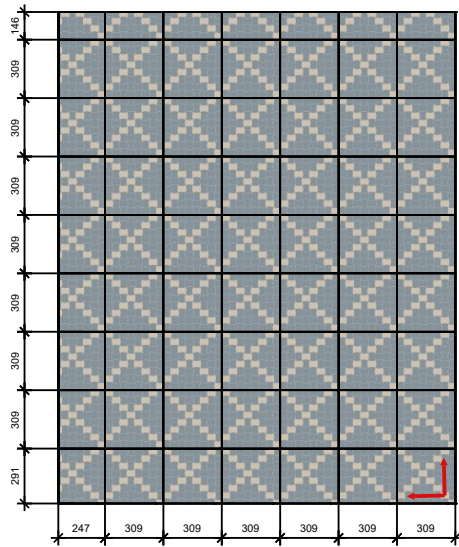

Вид К (1:40)




РОЗКЛАДКА ПЛИТКИ ПО СТІНАХ
ДУШОВА КІМНАТА


-  Плитка Modernizm blue 59,8x59,8
-  Плитка Modernizm blue mozaika mix 30,86x30,86




Вид Л (1:40)

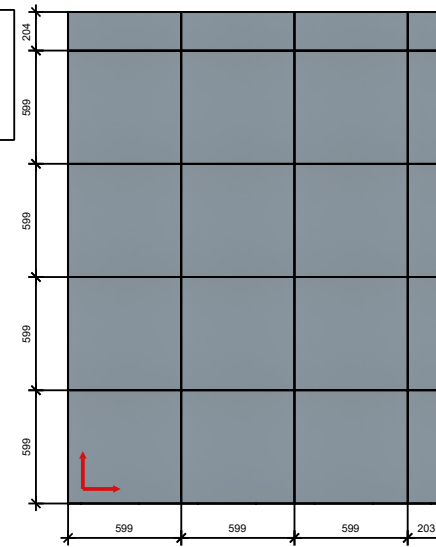

Вид М (1:40)

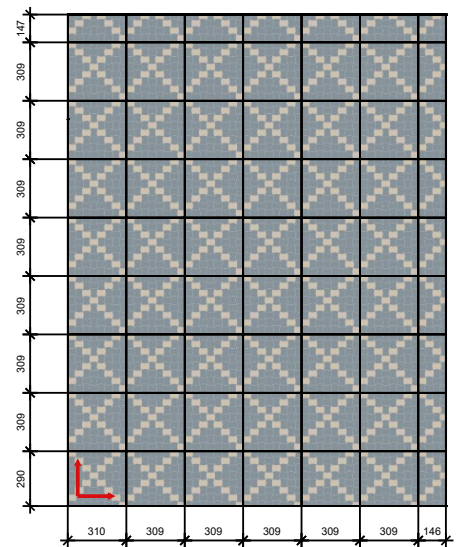


Вид N (1:40)

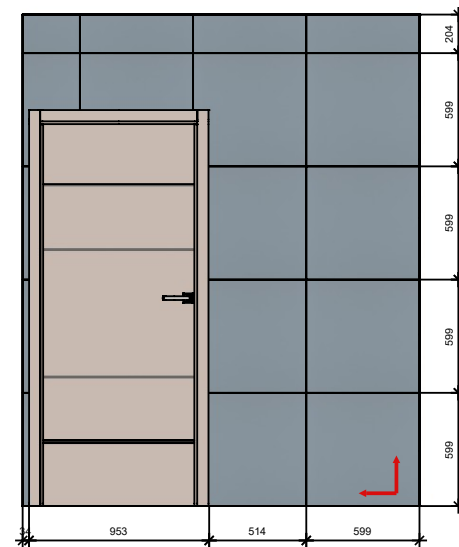


РОЗКЛАДКА ПЛИТКИ ПО СТІНАХ

КУХНЯ Вид О (1:45)

Плитка Rp-ambra bianca mat 119,8x119,8

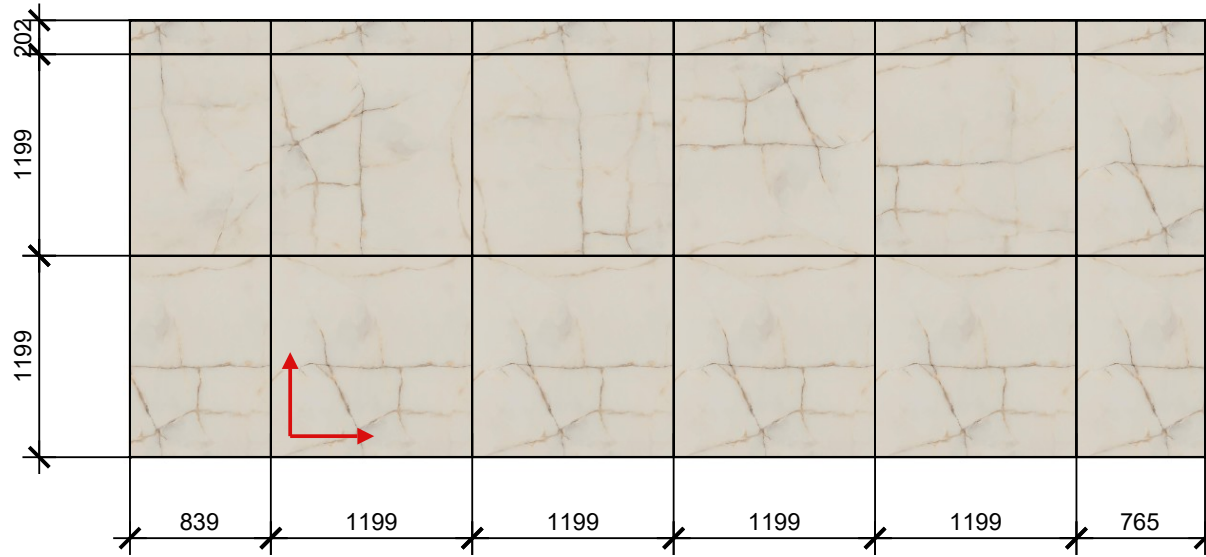

Вид Р (1:40)

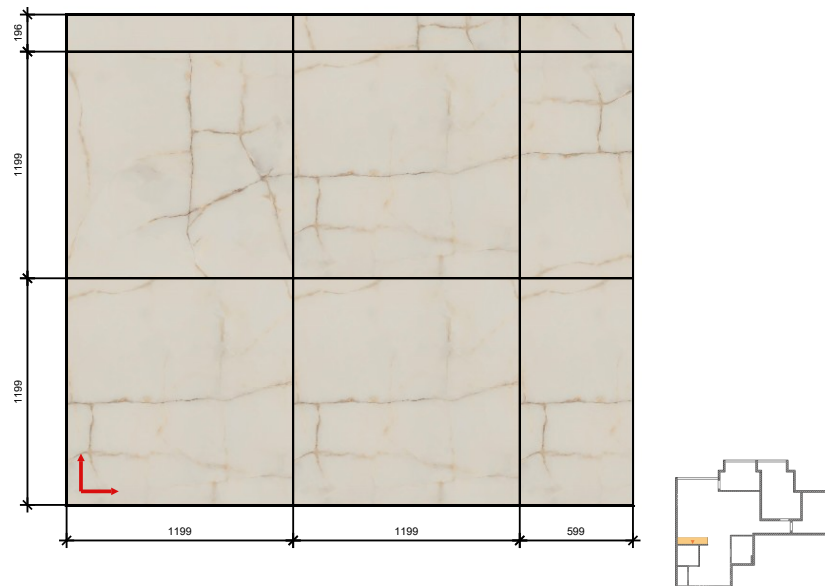

РОЗКЛАДКА ШПАЛЕР ПО СТІНАХ

ВІТАЛЬНЯ
Вид Q (1:40)


Шпалери WAW18 (2)




Вид R (1:40)



РОЗКЛАДКА ШПАЛЕР ПО СТІНАХ
СПАЛЬНЯ

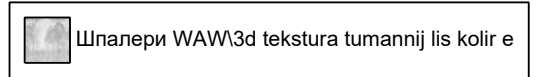


Вид W (1:30)

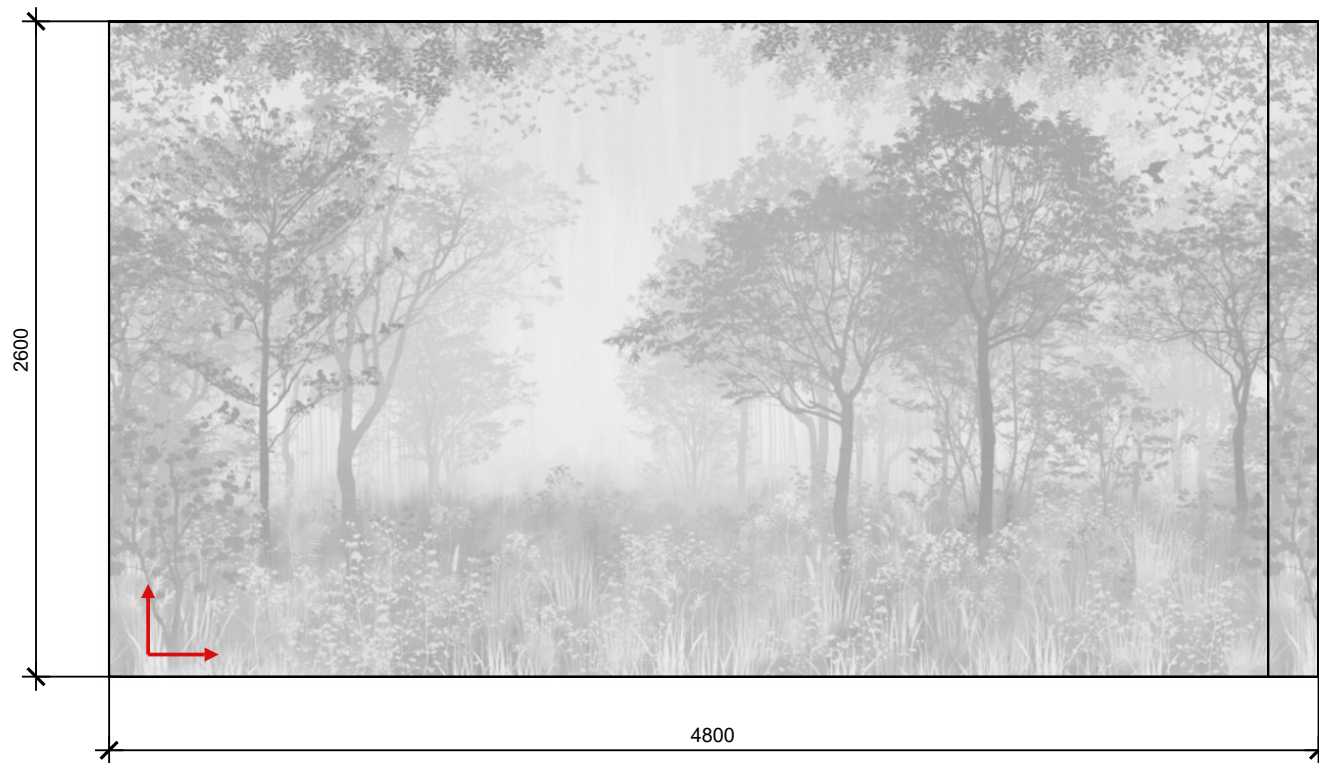


РОЗКЛАДКА ШПАЛЕР ПО СТИНАХ
ДИТЯЧА КІМНАТА
Вид S (1:40)


Шпалери WAW\3d tekstura vulichkami l'vova kolir e

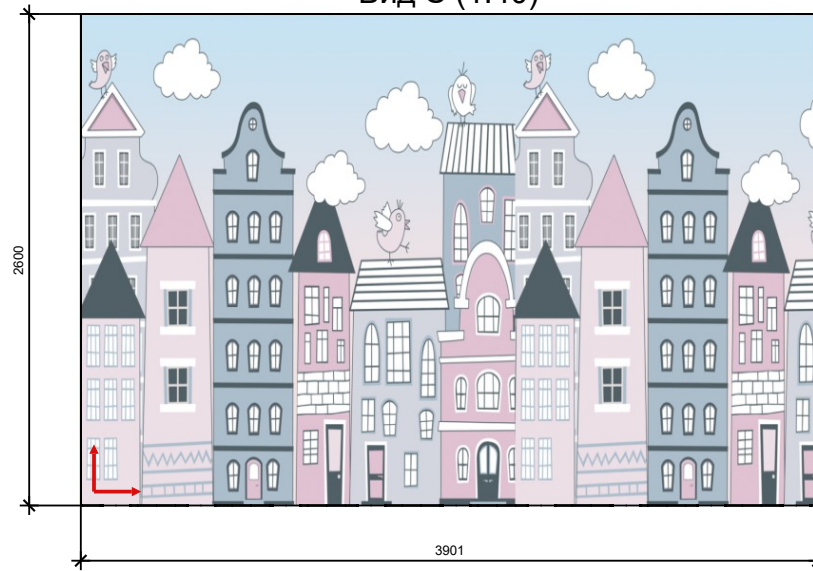


Вид Т (1:40)

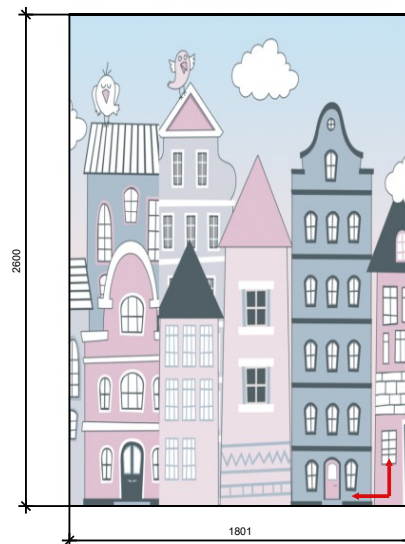

РОЗКЛАДКА ШПАЛЕР ПО СТІНАХ
ДИТЯЧА КІМНАТА
Вид U (1:40)

 Шпалери WAW3d tekstura igrashkovij polit kolir c

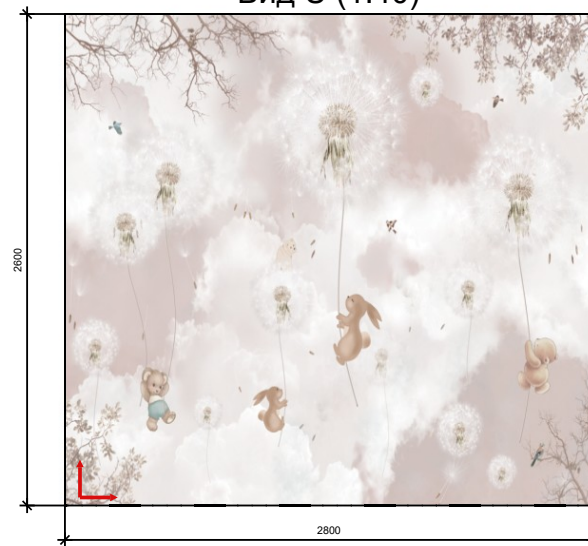


Вид V (1:40)





leoceramika.com

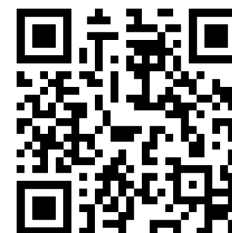

instagram_leoceramika



✉ 79022, Україна, м. Львів
вул. Городоцька, 172
а/с 780

📍 81135, Україна, Львівська обл.
Пустомитівський район
с. Пасіки-Зубрицькі
вул. Б. Хмельницького, 5

@ office@leoceramika.com
☎ +380 32 297 73 70